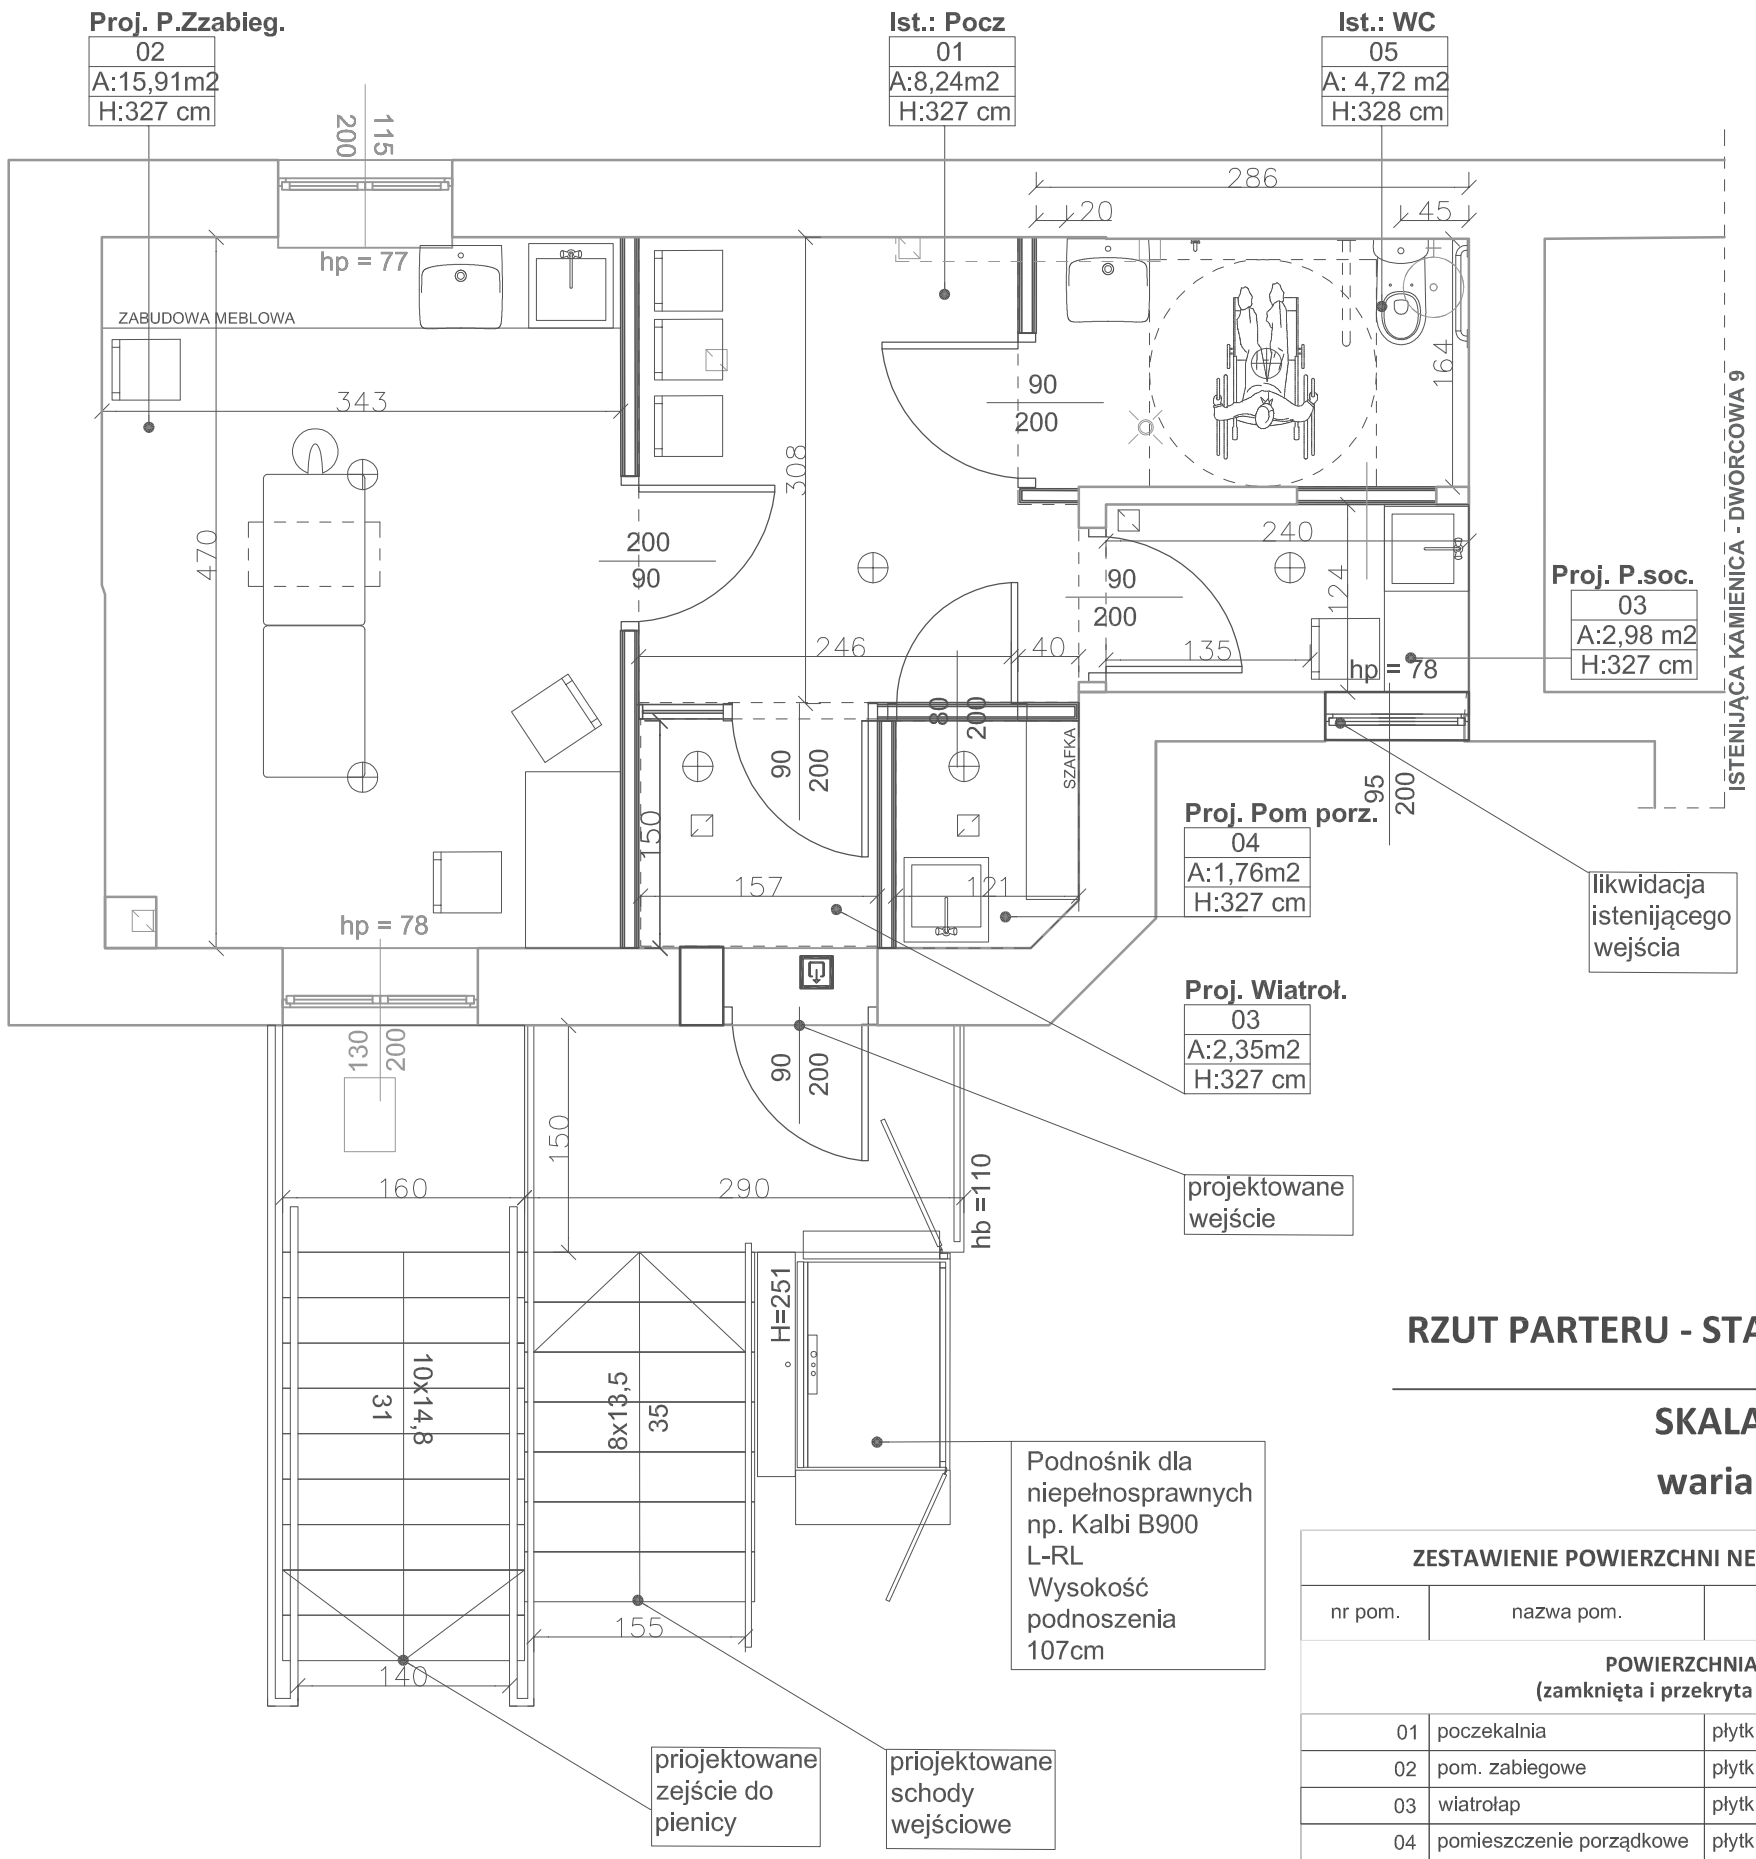

RZUT PARTERU - STAN PROJEKTOWANY

SKALA 1:50

wariant 1b

ZESTAWIENIE POWIERZCHNI NETTO KONDYGNACJI PARTERU

nr pom.	nazwa pom.	posadzka	powierzchnia
	POWIERZCHNIA UŻYTKOWA (zamknięta i przekryta ze wszystkich stron)		
01	poczekalnia	płytki ceramiczne	8,24 m²
02	pom. zabiegowe	płytki ceramiczne	15,91 m²
03	wiatrołap	płytki ceramiczne	2,35m²
04	pomieszczenie porządkowe	płytki ceramiczne	1,76 m²
05	wc	płytki ceramiczne	4,72m²
06	pomieszczenie hig-soc.	płytki ceramiczne	2,98m²
		SUMA :	**35,96 m²**
	POWIERZCHNIA UŻYTKOWA (nie zamknięta i nie przekryta)		
	podest wejściowy	płyta żelbetowa	4,36m²
		SUMA :	**4,36m²**

UWAGA:
1. Wymiary podano w cm
2. Elementy istniejące pokazano kolorem szarym
3. Uwaga: . Projekt koncepcyjny, nie przeznaczony do realizacji. Konieczność uzyskania wszelkich pozwoleń, ekspertyz, zgód i uzgodnień.
4. Możliwość wykonania wyburzeń należy skonsultować z konstruktorem.

LEGENDA

	drzwi jednoskrzydłowe
	okno
hp = 78	wysokość parapetu okiennego
80 / 200	szerokość okna/drzwi / wysokość okna/drzwi
hb = 110	balustarda / wysokość balustrady
8x12 / 23	liczba stopnii x wysokość stopnia / szerokość stopnia
	projektowane ściany wewnętrzne
	miska ustępowa dla niepełnosprawnych
	umywalka dla niepełnosprawnych i zwykła
	istniejące kanały wentylacyjne
	istniejący wpust kanalizacyjny
	istenijący elektryczny boiler na wodę
	projektowany punkt oświetleniowy ścienny, sufitowy
	istniejący punkt oświetleniowy ścienny, sufitowy
	zawór z zimną wodą ze złączką do węża
	uchwyty dla niepełnosprawnych
	prysznic dla niepełnosprawnych
	zlew
	krzesło

Inwestor : **Fundacja Jagoda im. Jagody Pachota**
ul. Czysta 7/7 50-013 Wrocław

Obiekt : **Siedziba fundacji Jagoda im. Jagody Pach**
wraz z ośrodkiem rehabilitacji osób poparzonych
ul. Dworcowa 9b, 50-456 Wrocław

Stadium : KONCEPCJA

Tytuł rys. : Rzut parteru

Nr rys. :	Rew. :	Skala :	Format :
A_DR_10_3	0	1:50	A3

Rysunek stanowi własność projektanta. Kopiowanie, wykorzystywanie całości lub fragmentów jest zabronione (Ustawa " O prawie autorskim i prawach pokrewnych", Dz.U.nr 24 z 1994 r.)

Nr proj. :	Data :	Branża :
190201	03/19	Architektoniczna

	Nazwisko	Nr. Upr.	Podpis
Architektura Projektant	mgr inż. arch. Agnieszka Mańka	23/04/DOIA	